


|   |   
|---|---|---|---|---|----|----|----|----|----|----|----|----|----|----|----|----|----|----|----|----|----|----|----|
| 5 | 6 | 7 | 8 | 9 | 10 | 11 | 12 | 13 | 14 | 15 | 16 | 17 | 18 | 19 | 20 | 21 | 22 | 23 | 24 | 25 | 26 | 27 | 28 |
| 1 | 2 | 3 | 4 | 5 | 6  | 7  | 8  | 9  | 10 | 11 | 12 | 13 | 14 | 15 | 16 | 17 | 18 | 19 | 20 | 21 | 22 | 23 | 24 |

BARTIN  
(MERKEZ)  
F28-b-02-c-1-b  
F28-b-02-b-4-c

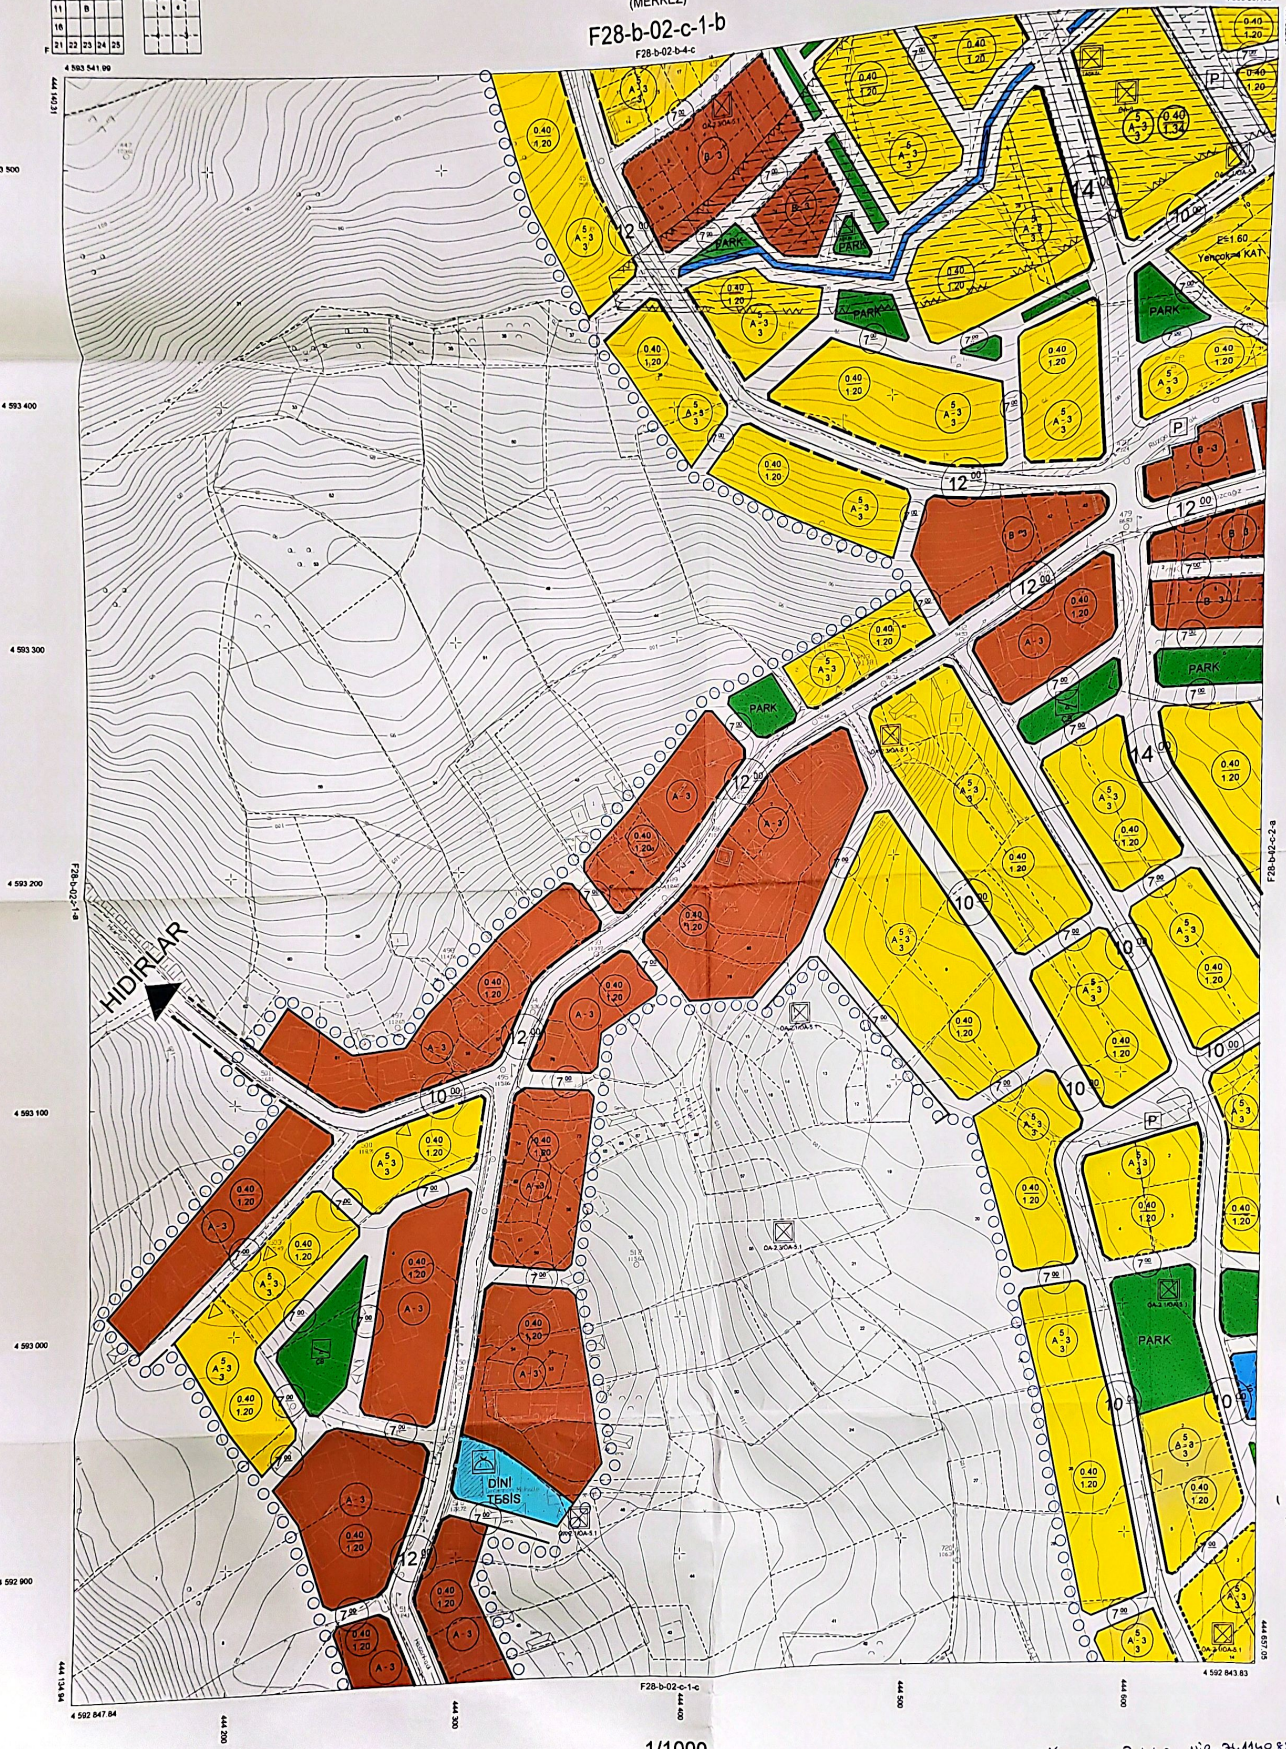

1/1000

Kocaeli Bölgesi Ulp-74440856 Pm nolu  
1/1000 ölçekli Uygulama İmar Planı  
01.07.2024 tarih ve 38 sayılı Belediye  
Meclis Kararı ile onaylanmıştır.

Mustafa  
Bey

BARTIN-F28-b-02-c-1-b  
(MERKEZ)