

BARTIN
(MERKEZ)
F28-b-02-b-4-c
F28-b-02-b-4-b

BARTIN-MERKEZ-KOZCAĞIZ BELDESİ
TAPUNUN 256 ADA-1 PARSEL
UYGULAMA IMAR PLANI DEĞİŞİKLİĞİ

ÖLÇEK:1/1000

LEJAND

PLAN DEĞİŞİKLİĞİ ONAMA SINIRI

GELİŞME KONUT ALANI

SERVİS YOLU


TAŞIT YOLU

PLAN NOTLARI

1-PAN DEĞİŞİKLİĞİ KOZCAĞIZ BELDESİ TAPUNUN 256 ADA-1 PARSELİ KAPSAMAKTADIR.

2-KOZCAĞIZ BELEDİYESİ 1/1000 UYGULAMA İMAR PLANINDA BELİRTİLEN HÜKÜMLERE UYULACAKTIR.

3-BELİRTİLMİYEN HÜSUSLARDA ZONGULDAK-BARTIN-KARABÜK PLANLAMA BÖLGESİ 1/100.000 ÖLÇEKLİ ÇEVRE DÜZENİ PLANI HÜKÜMLERİ, BARTIN KENT MERKEZİ VE YAKIN ÇEVRESİ İLE KİMY KESİMİ 1/25000 ÖLÇEKLİ ÇEVRE DÜZENİ PLANI, 3194 SAYILI İMAR KANUNU VE BAĞLI YÖNETMELİK HÜKÜMLERİ GEÇERLİDİR.

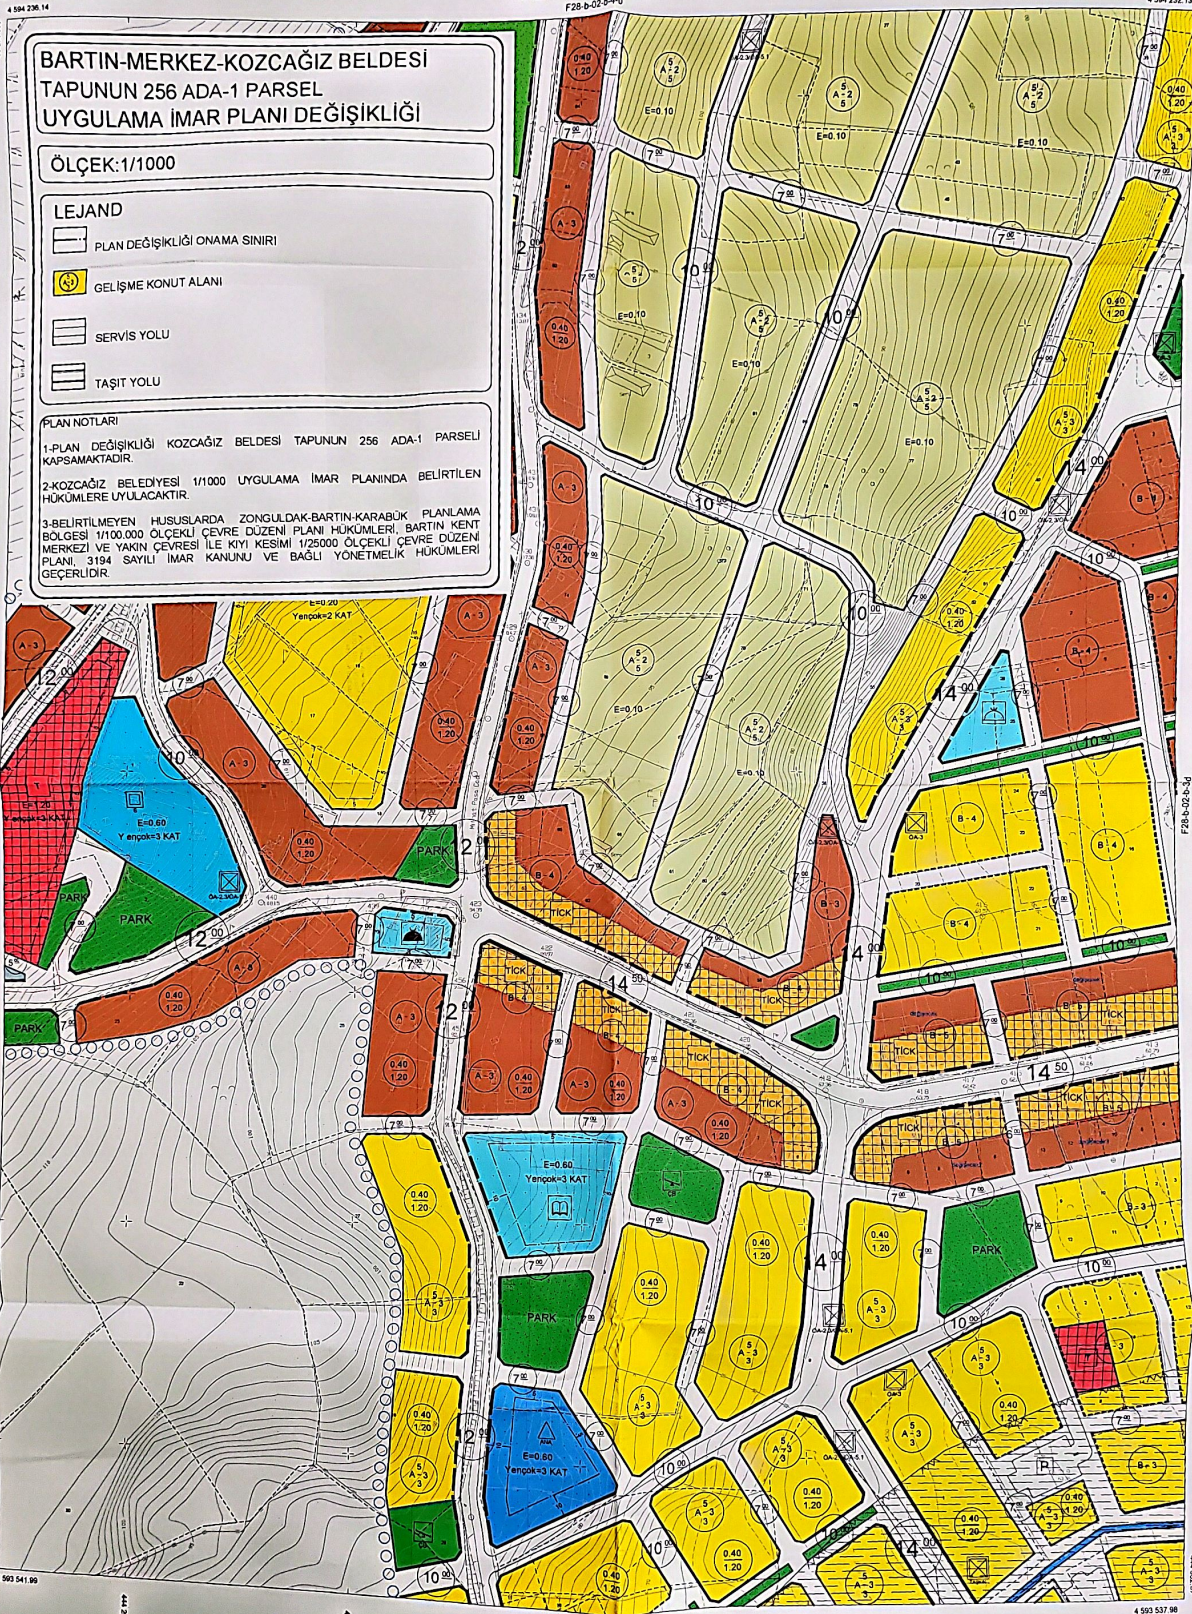

1/1000

Kozcağız Beldesi 1/1000 ölçekli Uygulama İmar Planı 01.07.2026
tarix ve 55 sayılı Beldede Meclis Kararı ile
Onaylanmıştır.

